


voorgevel


rechter zijgevel

achtergevel


linker zijgevel

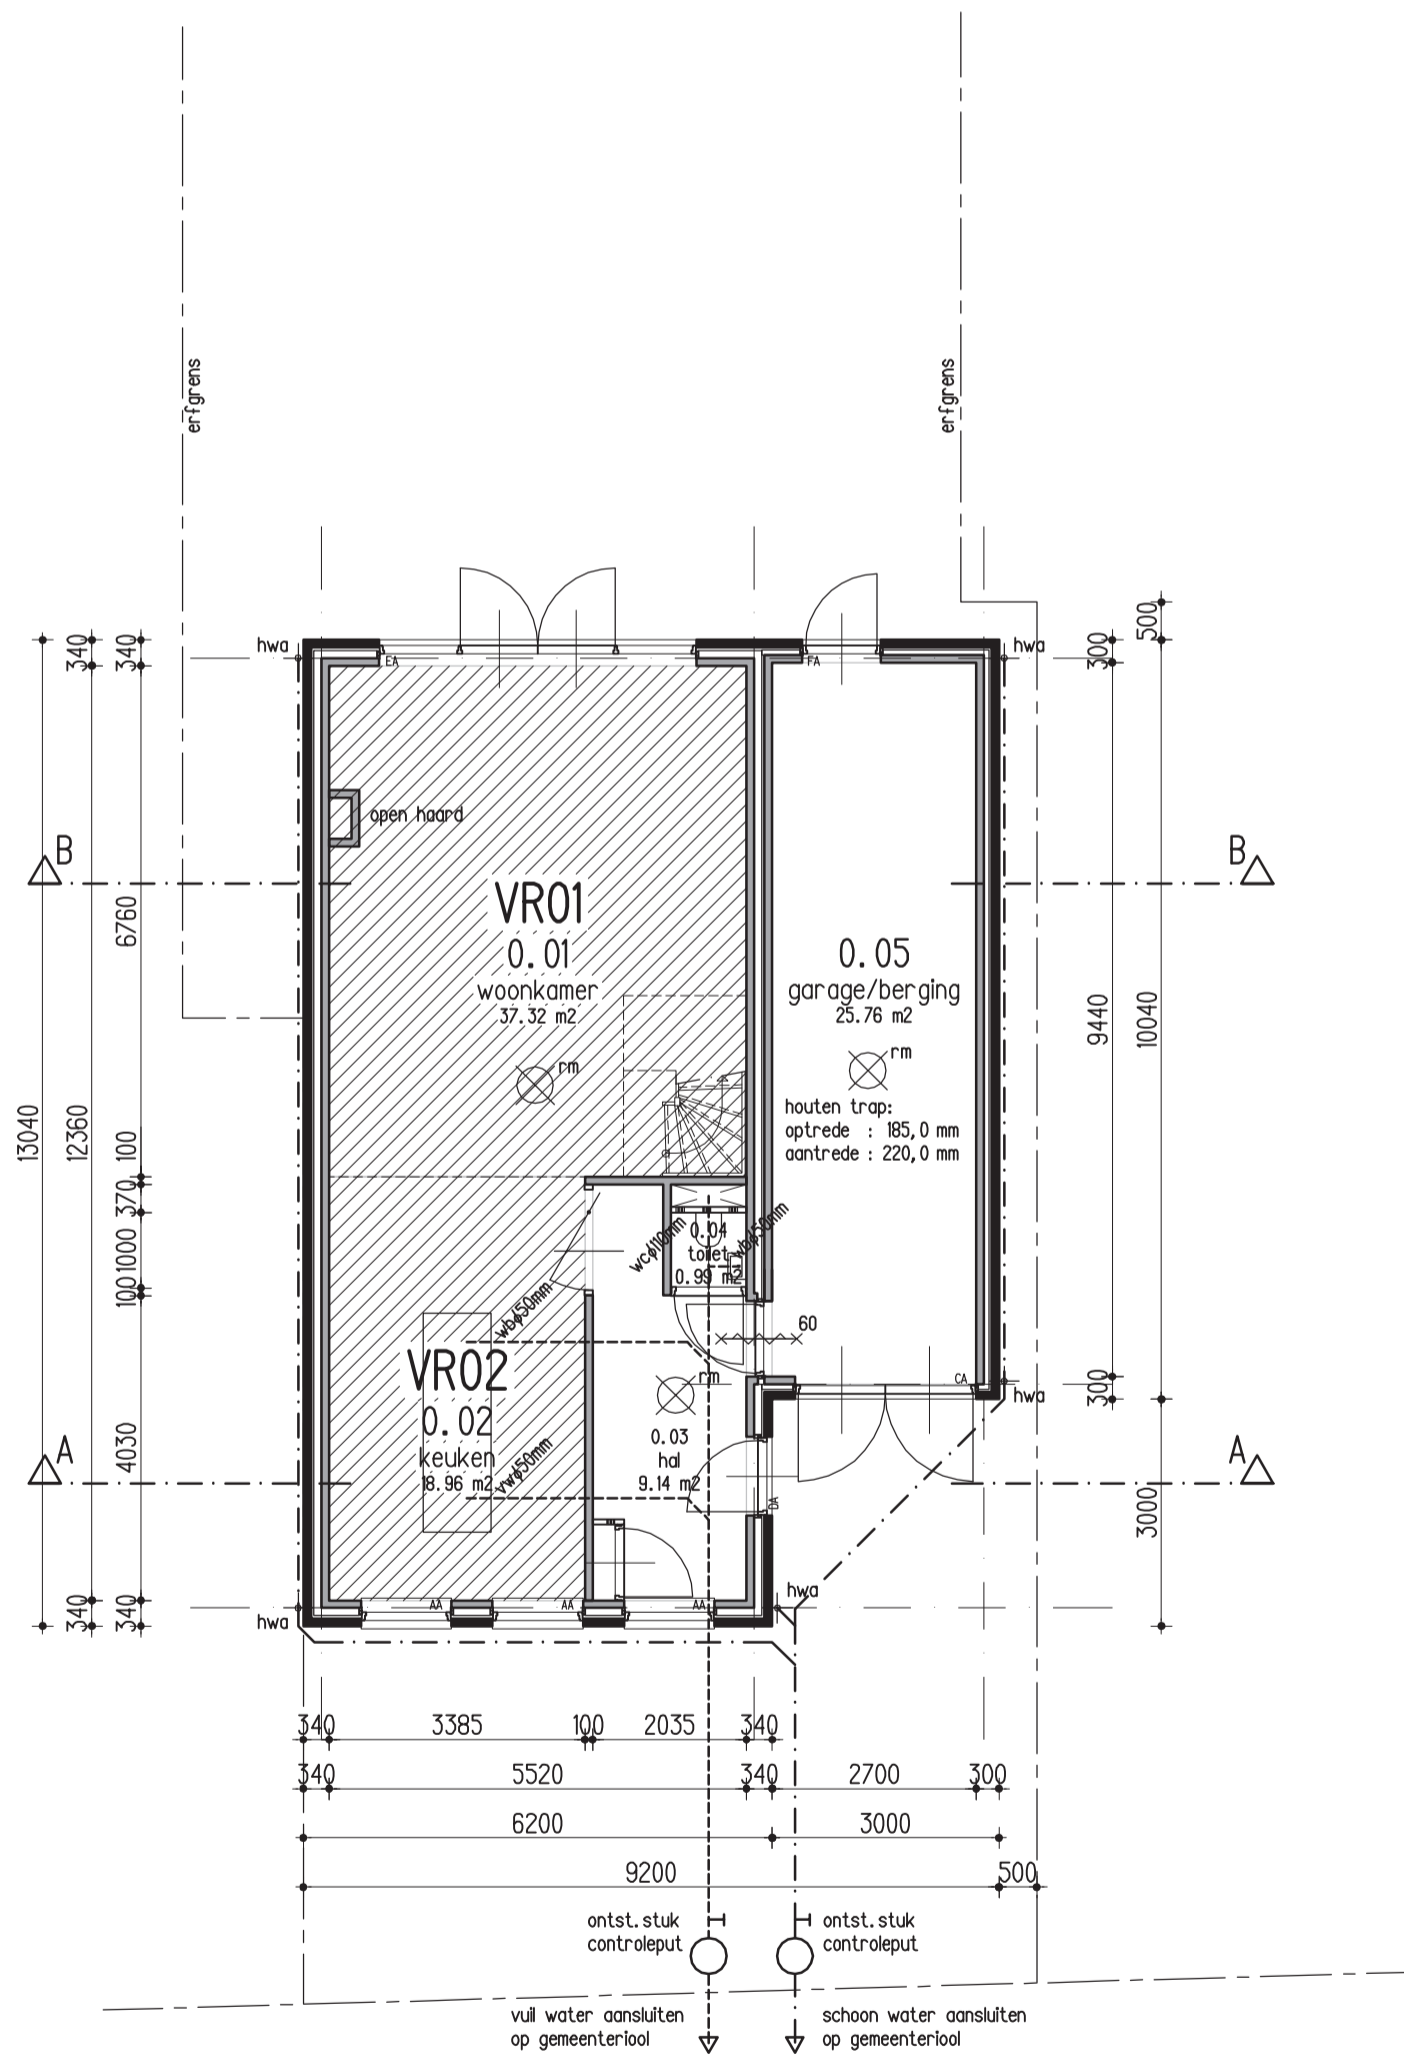

begane grond

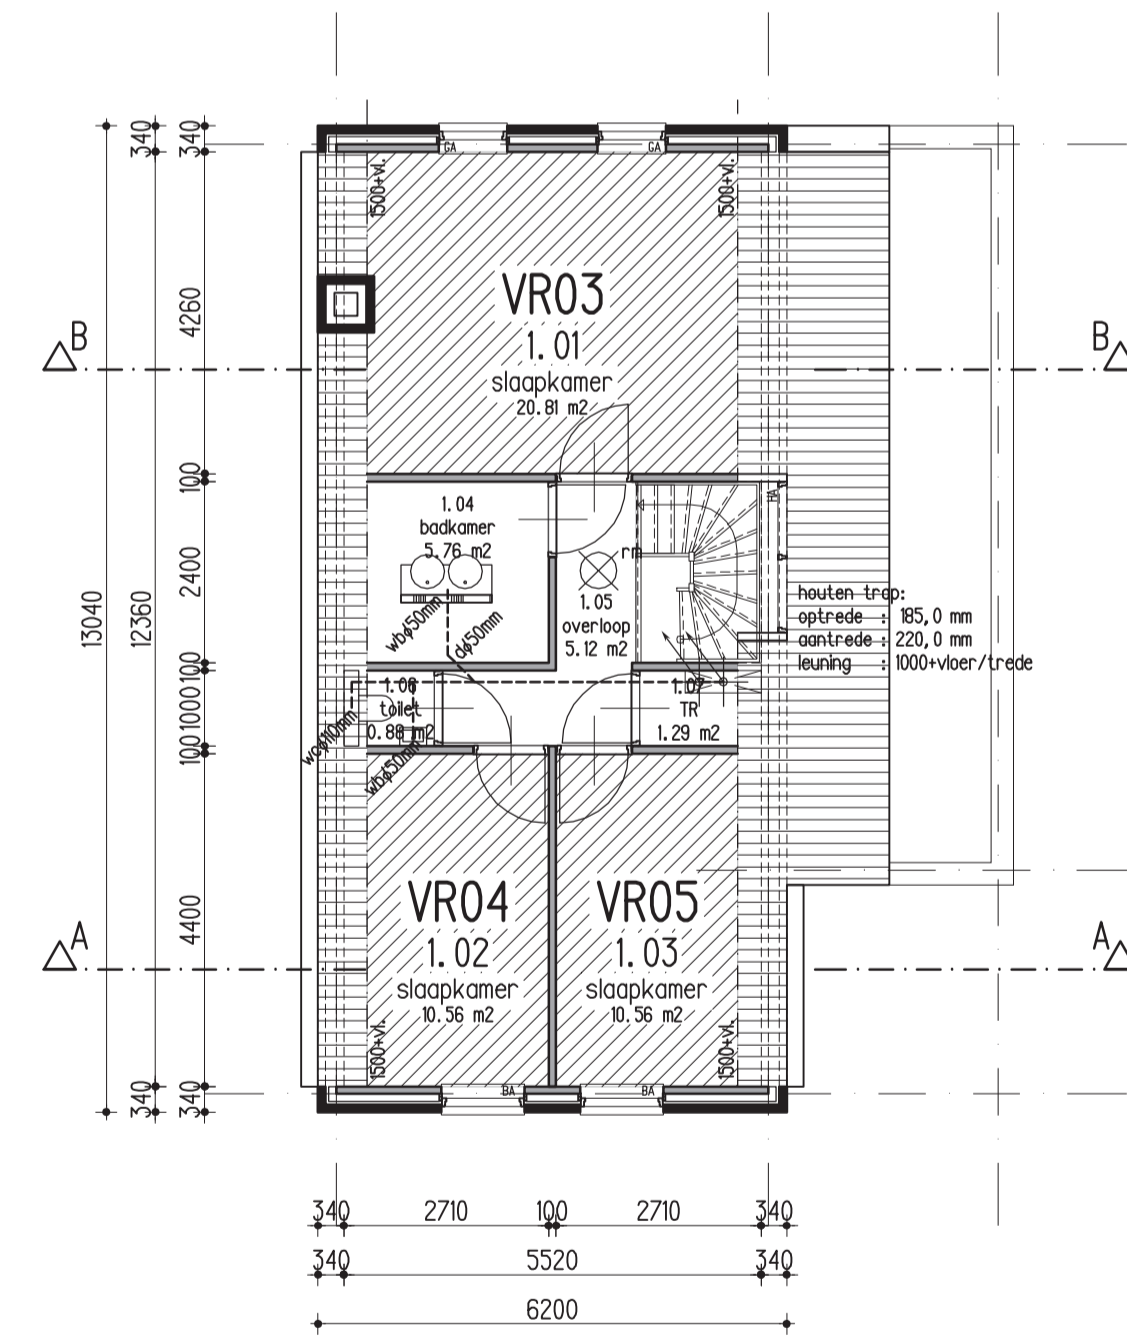


eerste verdieping

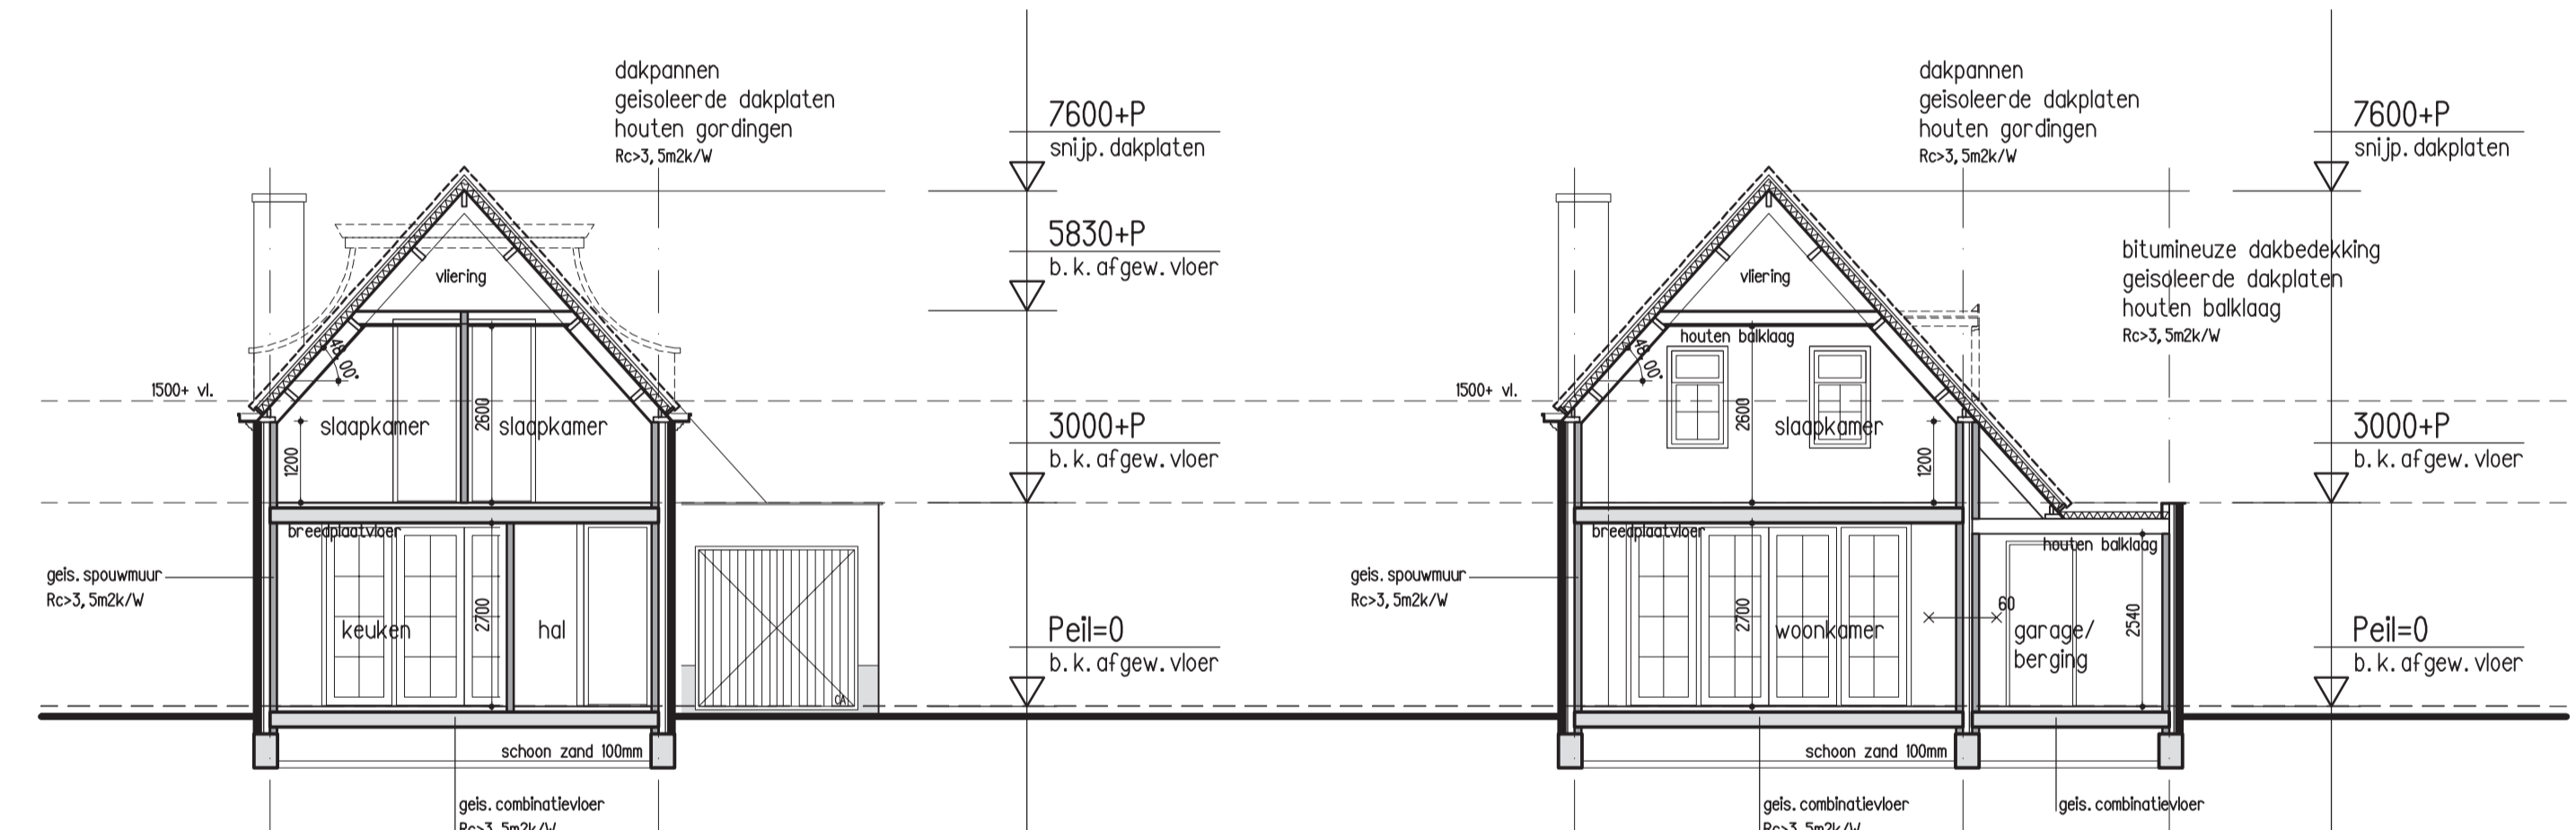

doorsnede A-A

doorsnede B-B

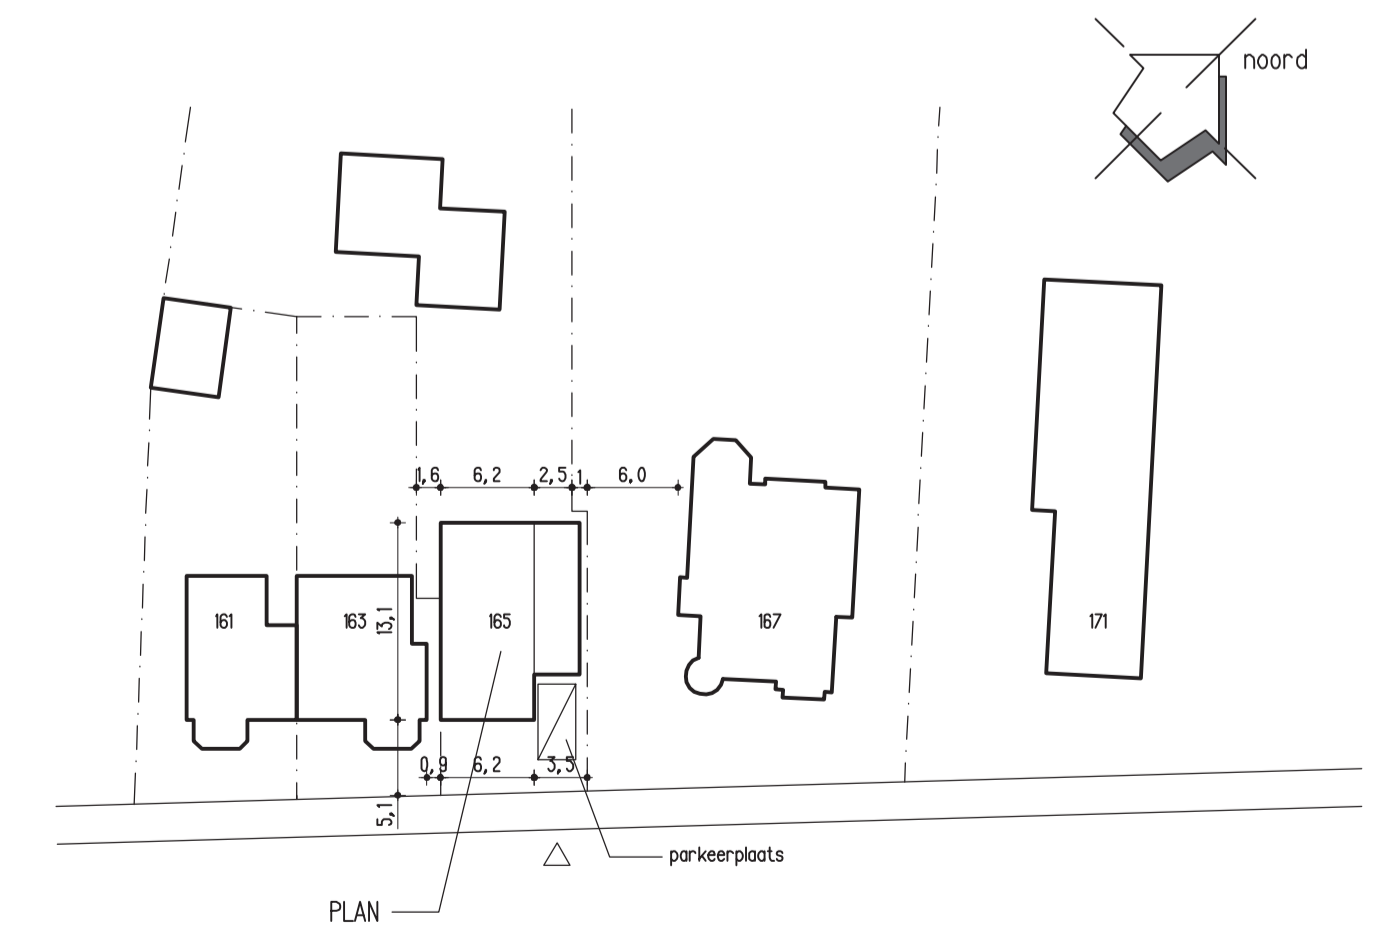

situatie