




rechter zijgevel

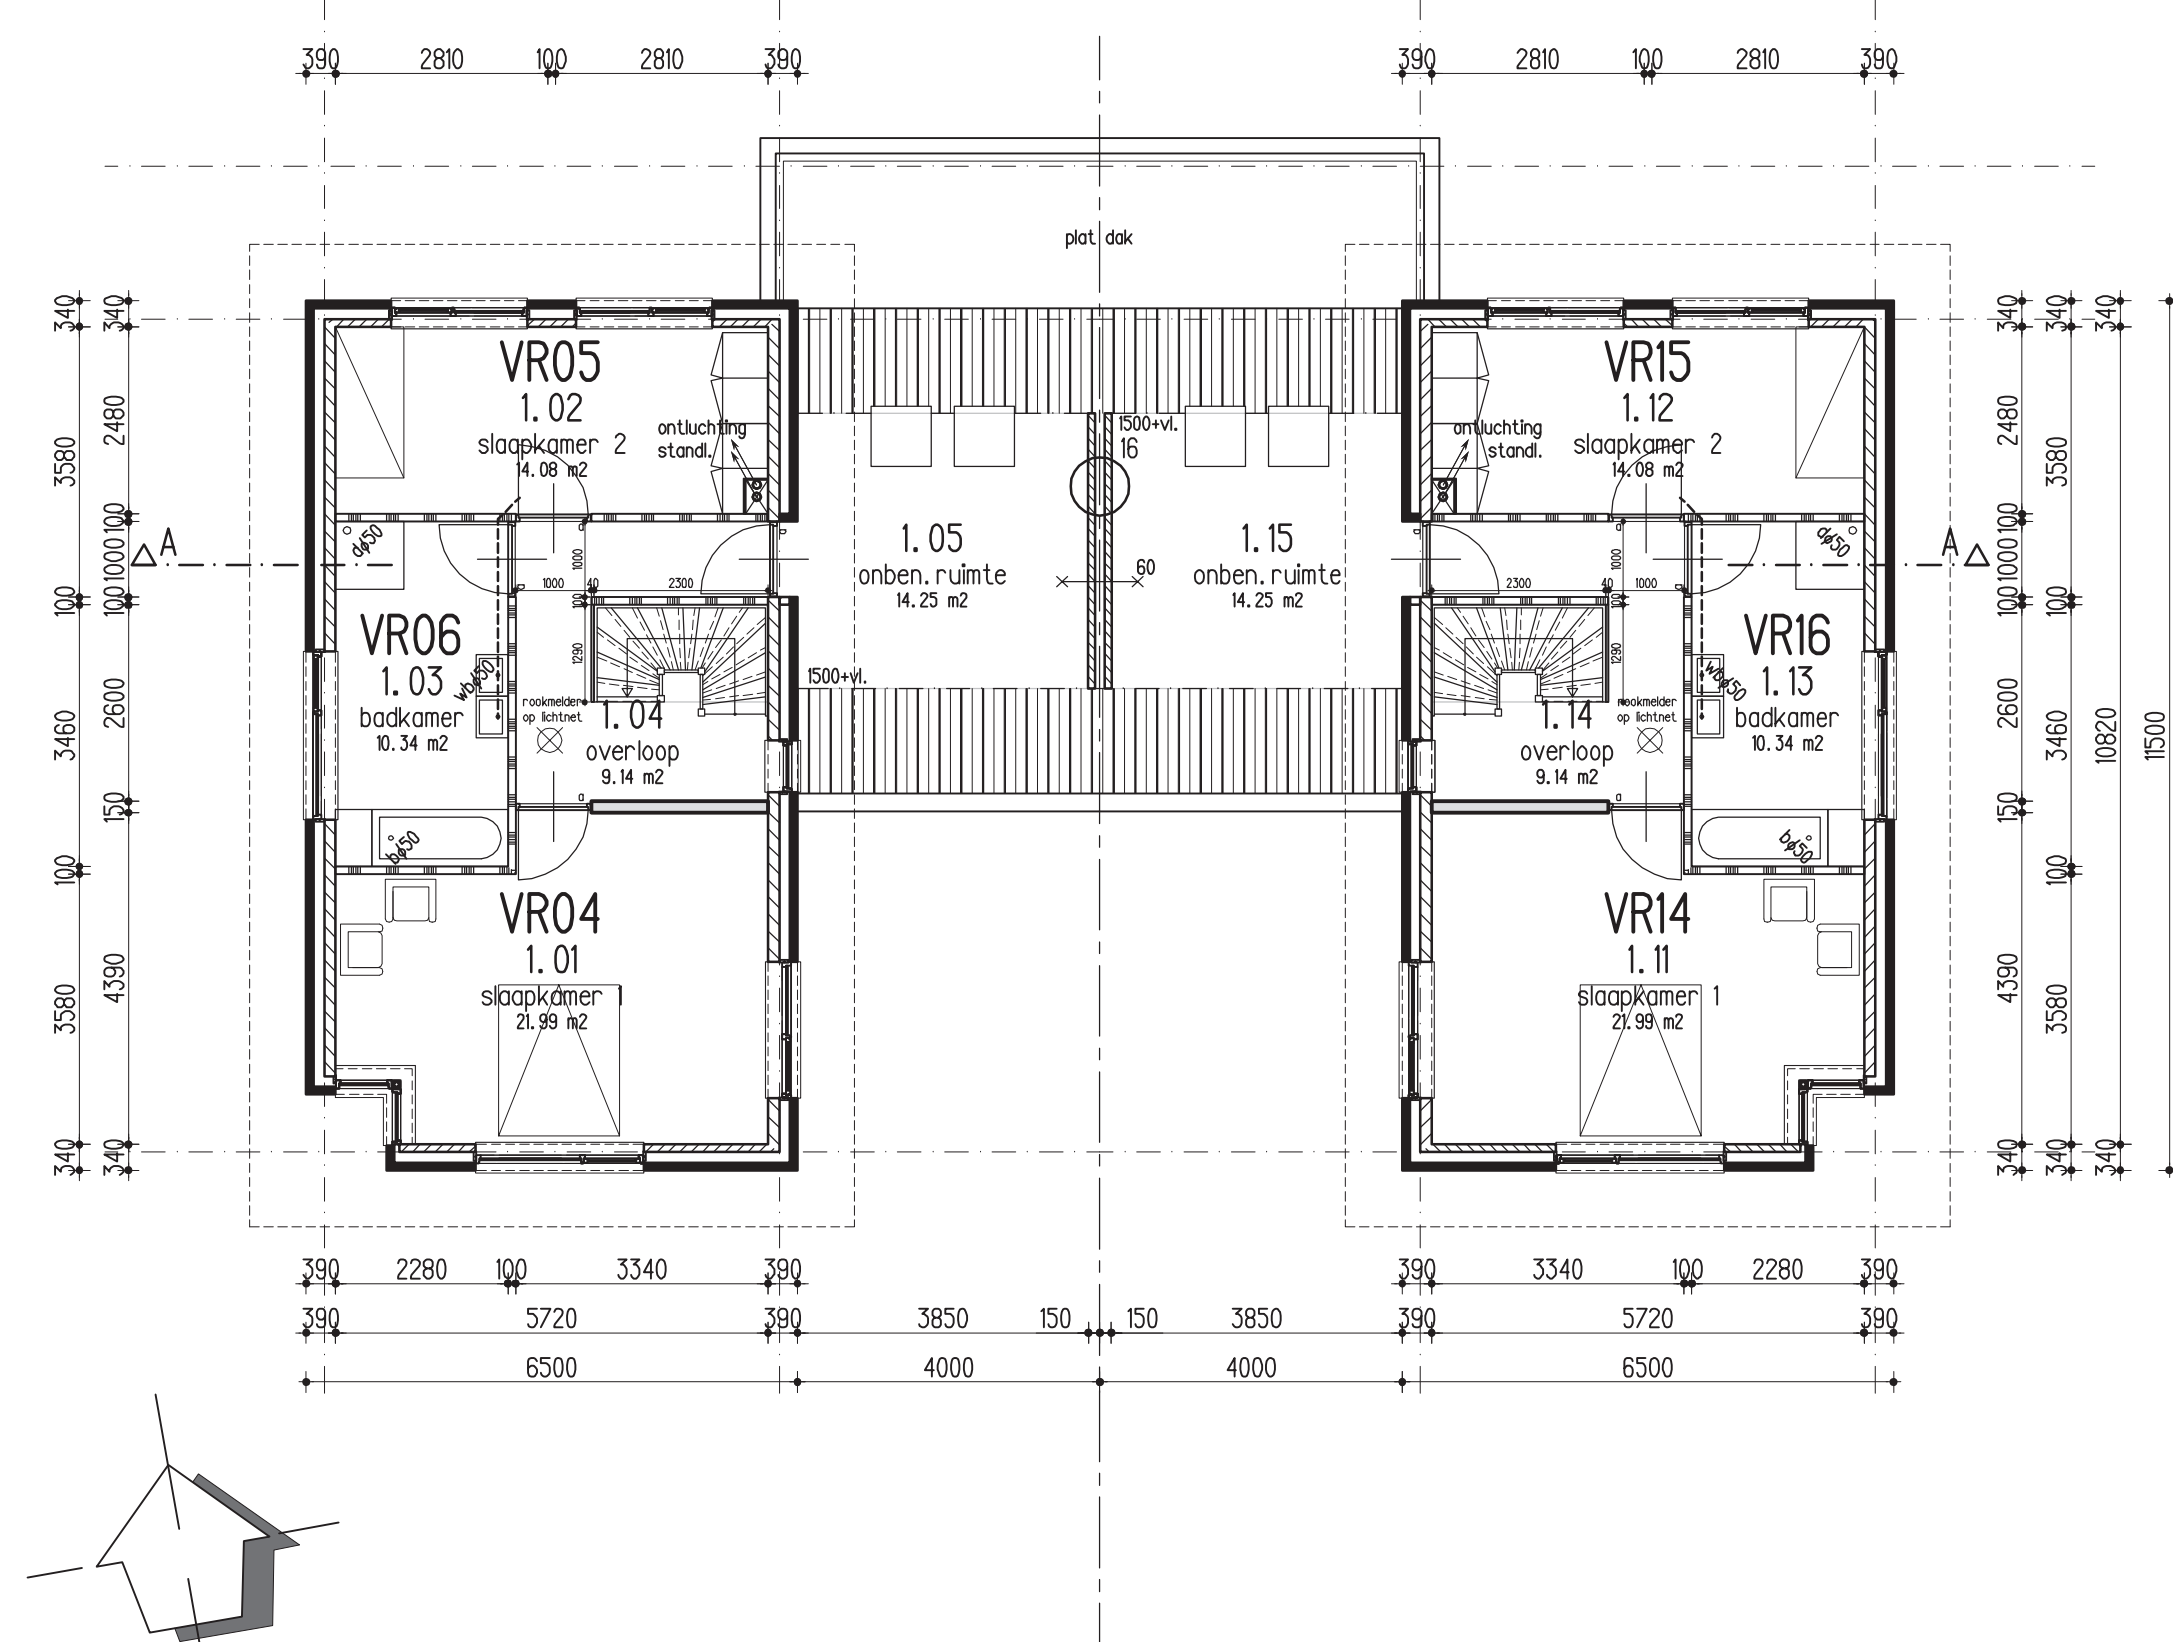

doorsnede A-A

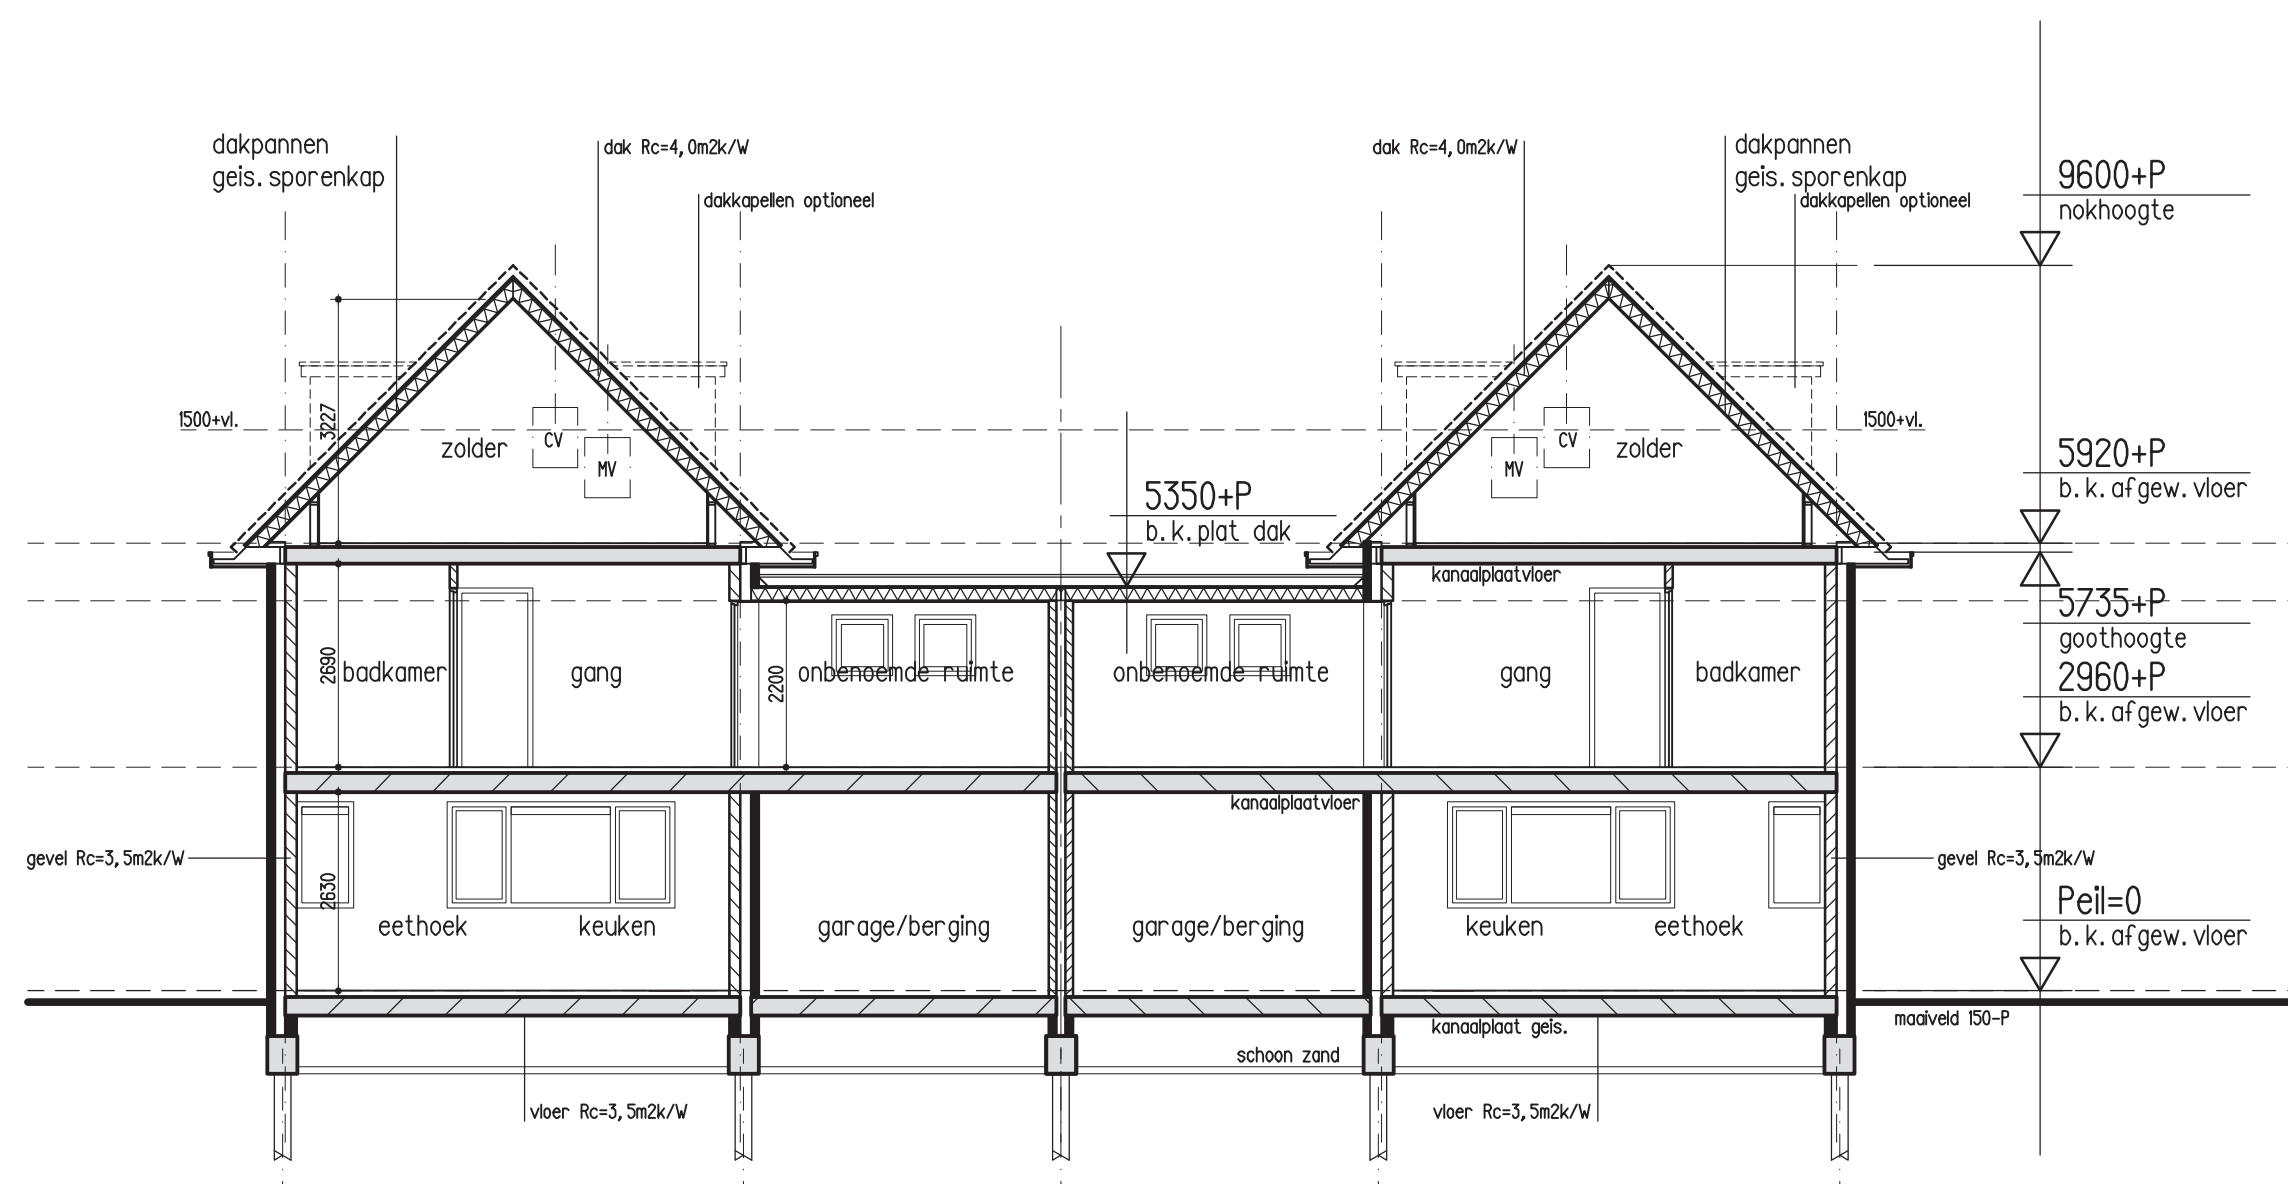

zolder verdieping

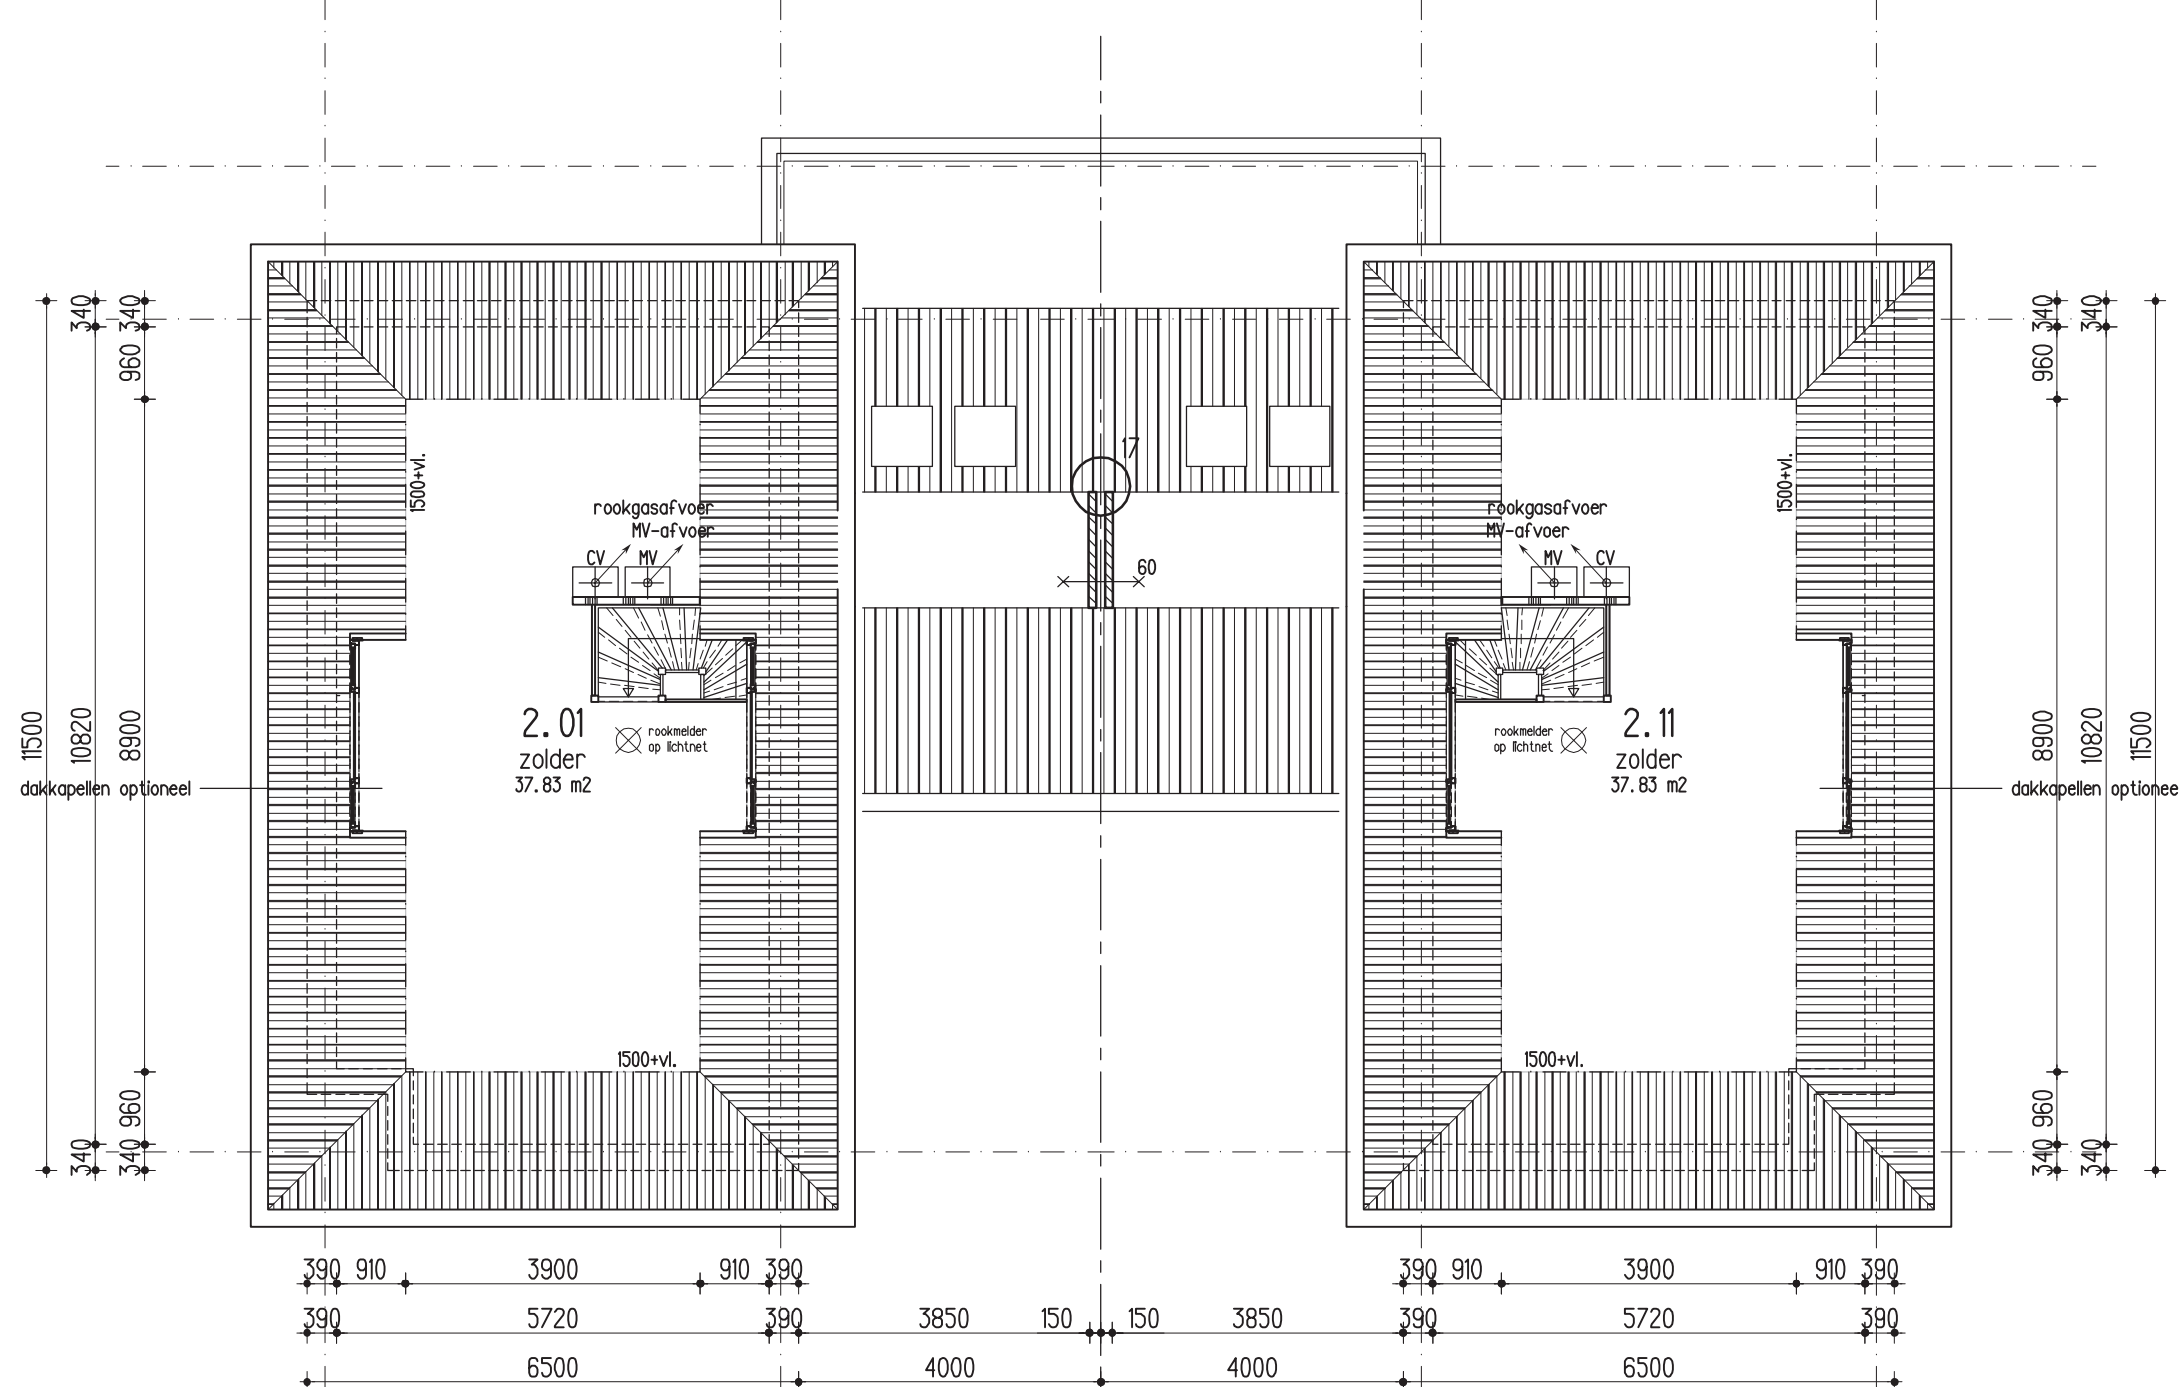


definitief

Constructieve gegevens volgens opgaaf constructeur

Renvoii ruumten no 25a


Renyooi kleurenstaat

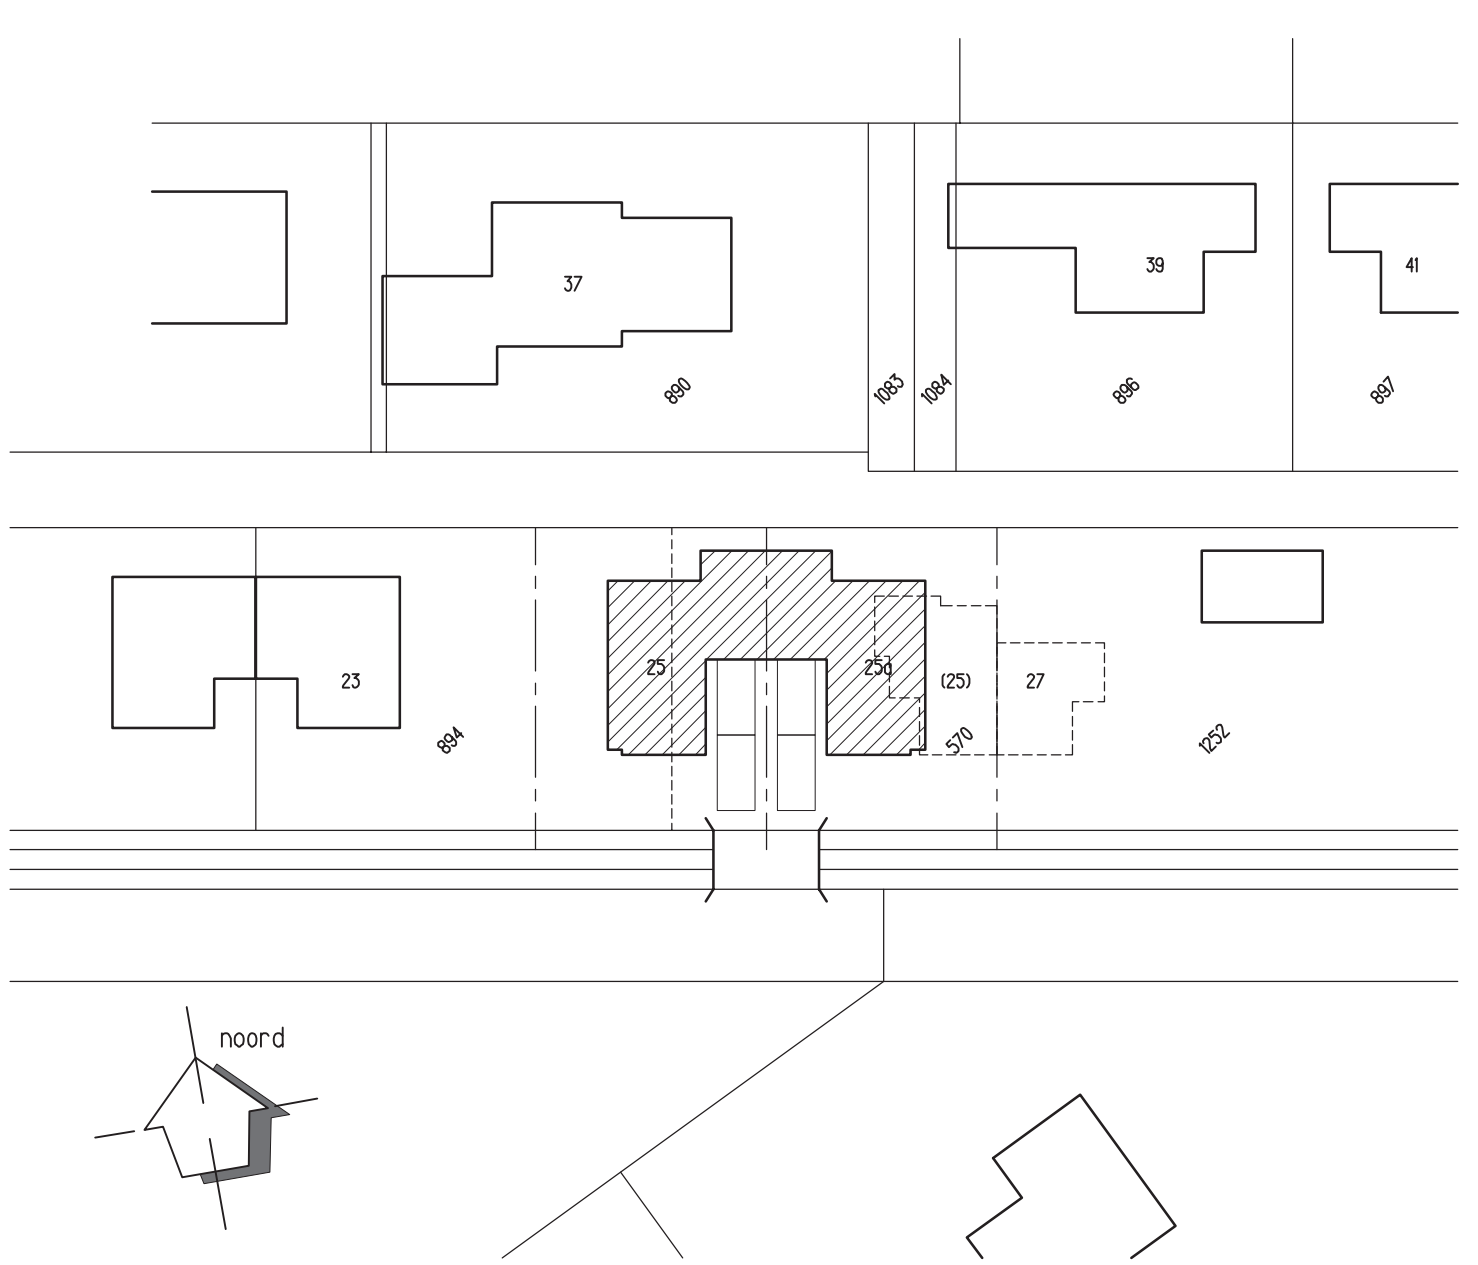

situatie

Maatvoering in het werk te controleren